


MELDERGRUPPE	GEBÄUDE	GESCHOSS/EBENE	RAUM	MELDERART	ANZAHL	BEMERKUNGEN
1		UG	Heizraum	Automatische Brandmelder	1	


GEBÄUDEÜBERSICHT

EG



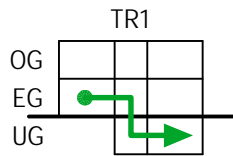




LEGENDE

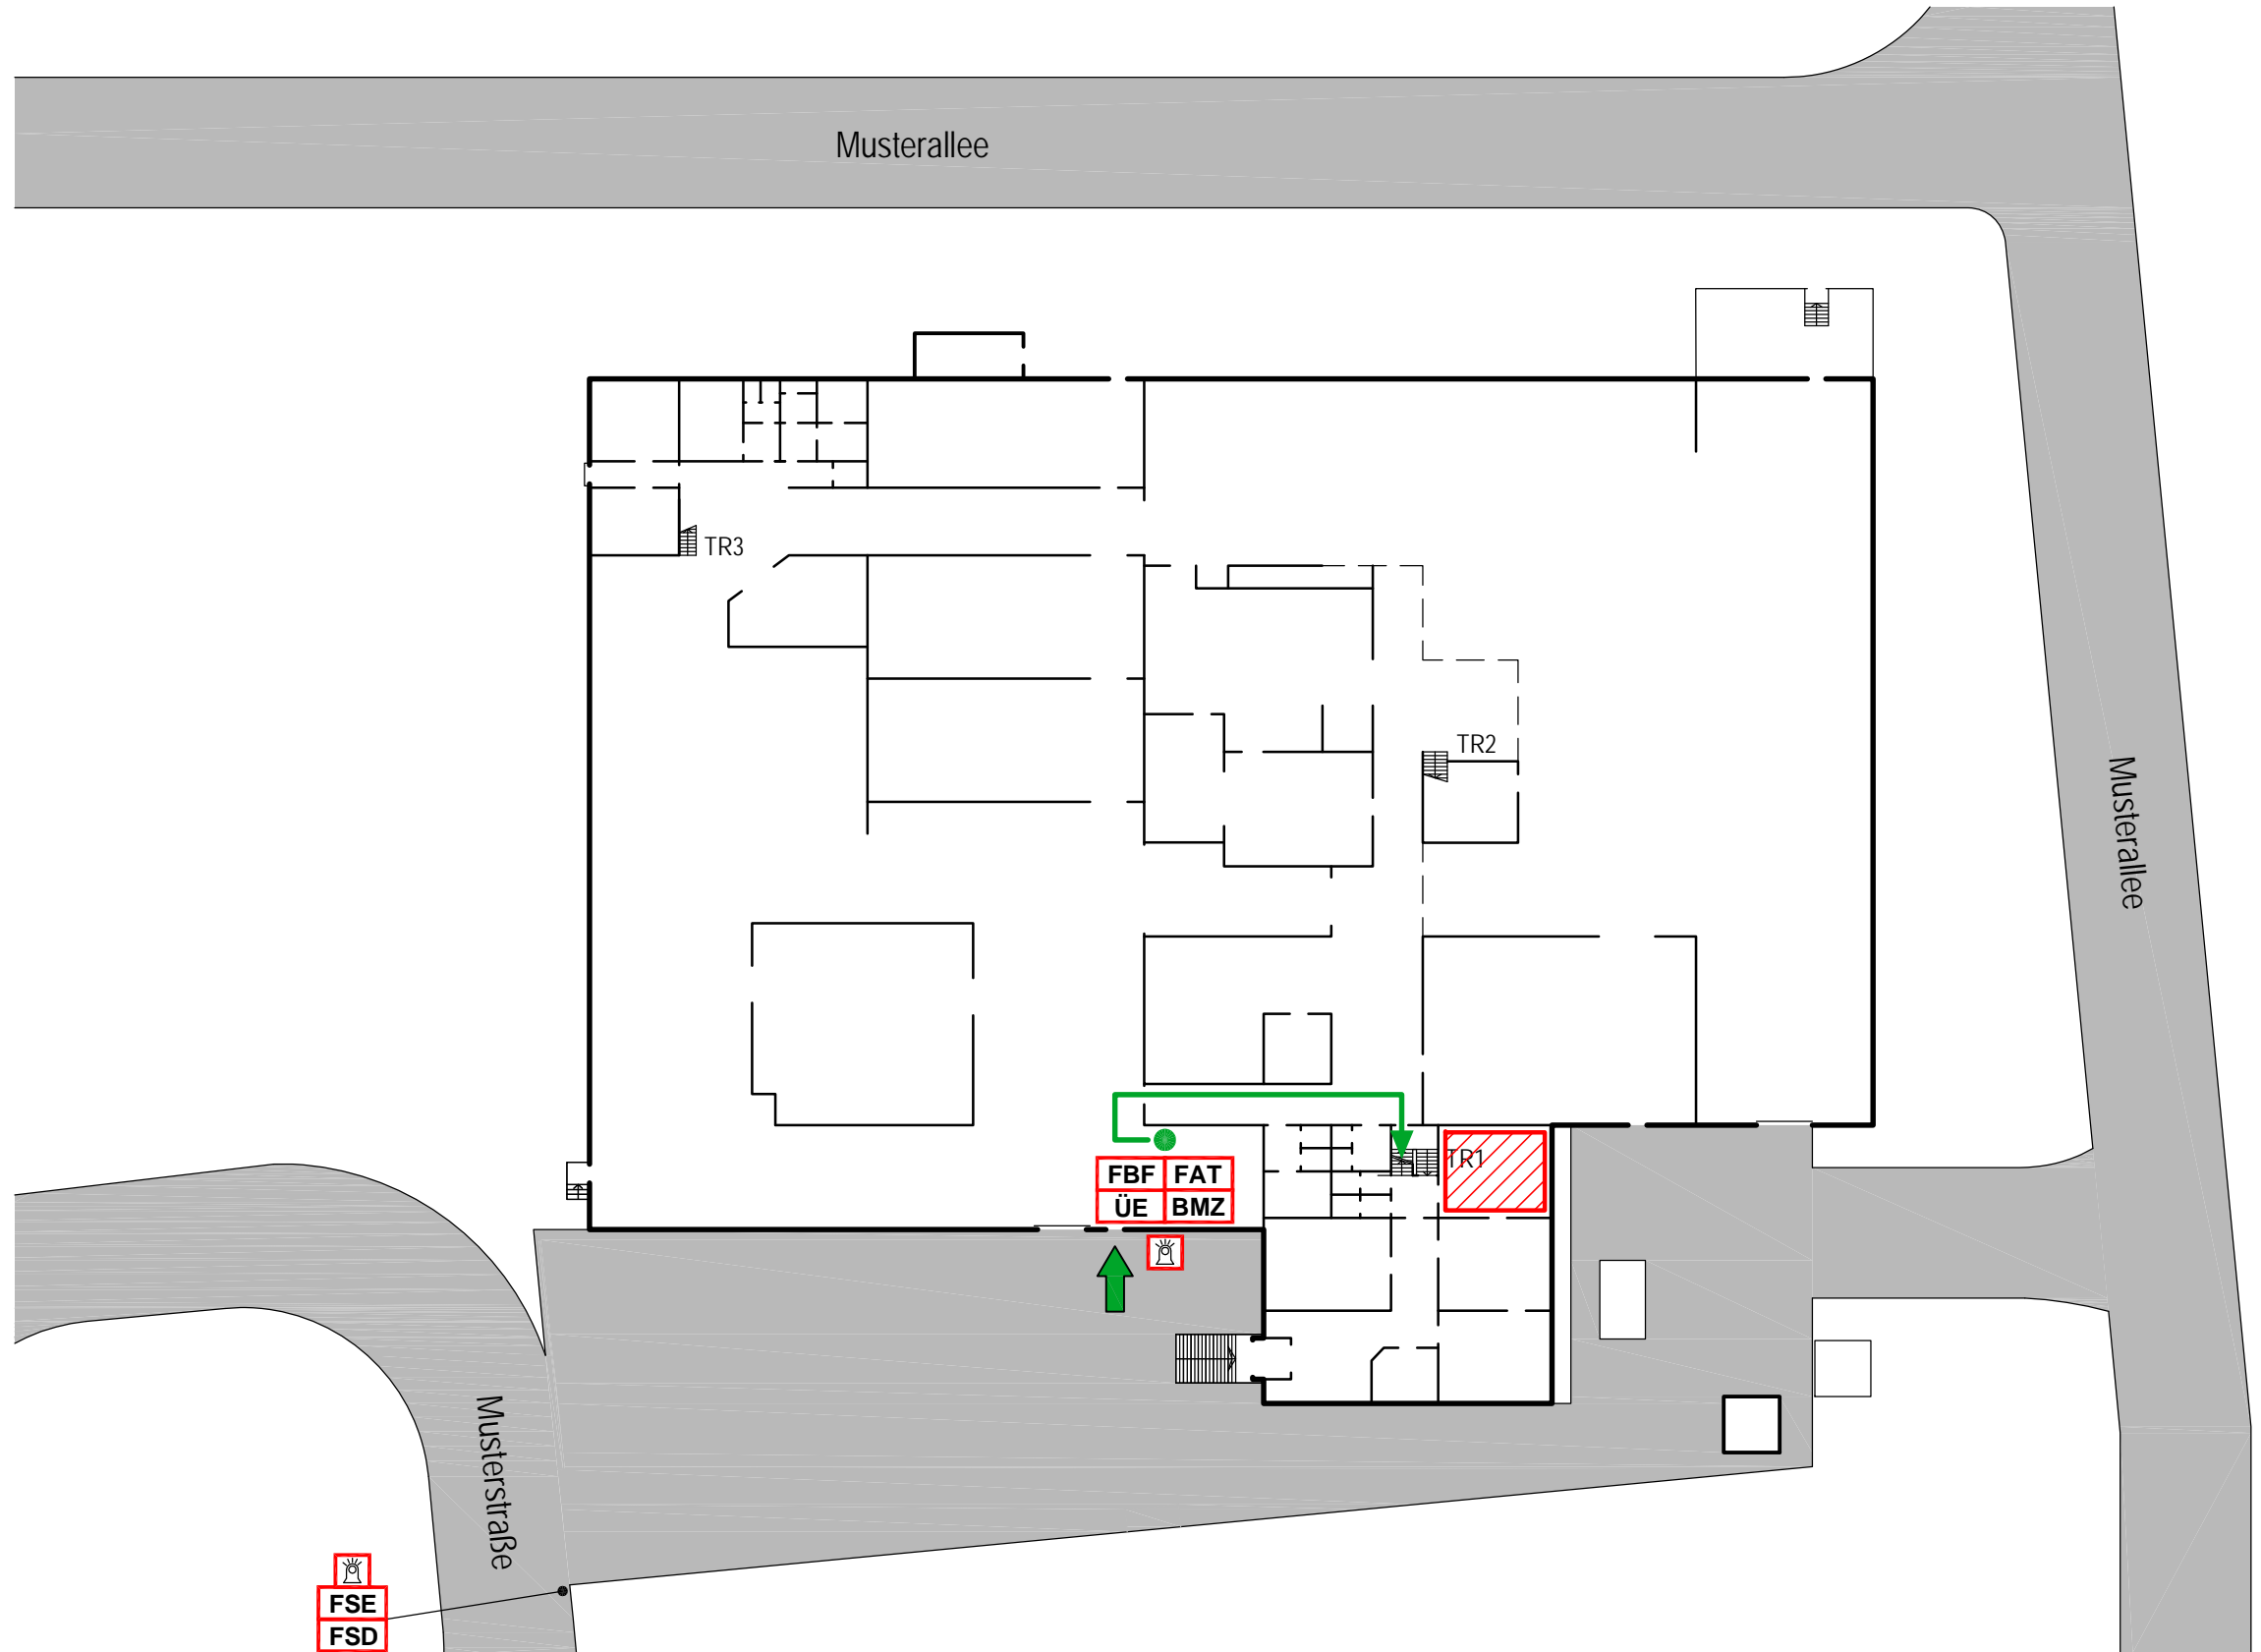- Standort
- FBF Feuerwehr-Bedienfeld
- FAT Feuerwehr-Anzeigetableau
- FSE Freischaltelement
- FSD Feuerwehr-Schlüsseldepot
- ÜE Übertragungseinrichtung
- BMZ Brandmelderzentrale
- Meldebereich
- ☼ Blitzleuchte
- ➔ Zugang
- ➔ Einsatzweg

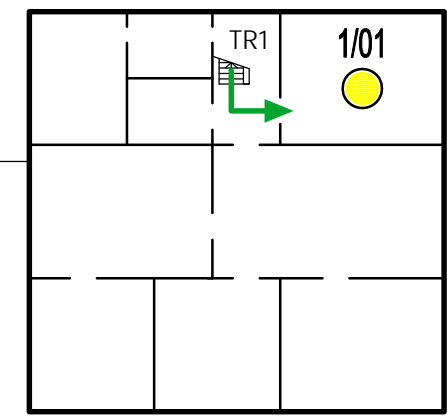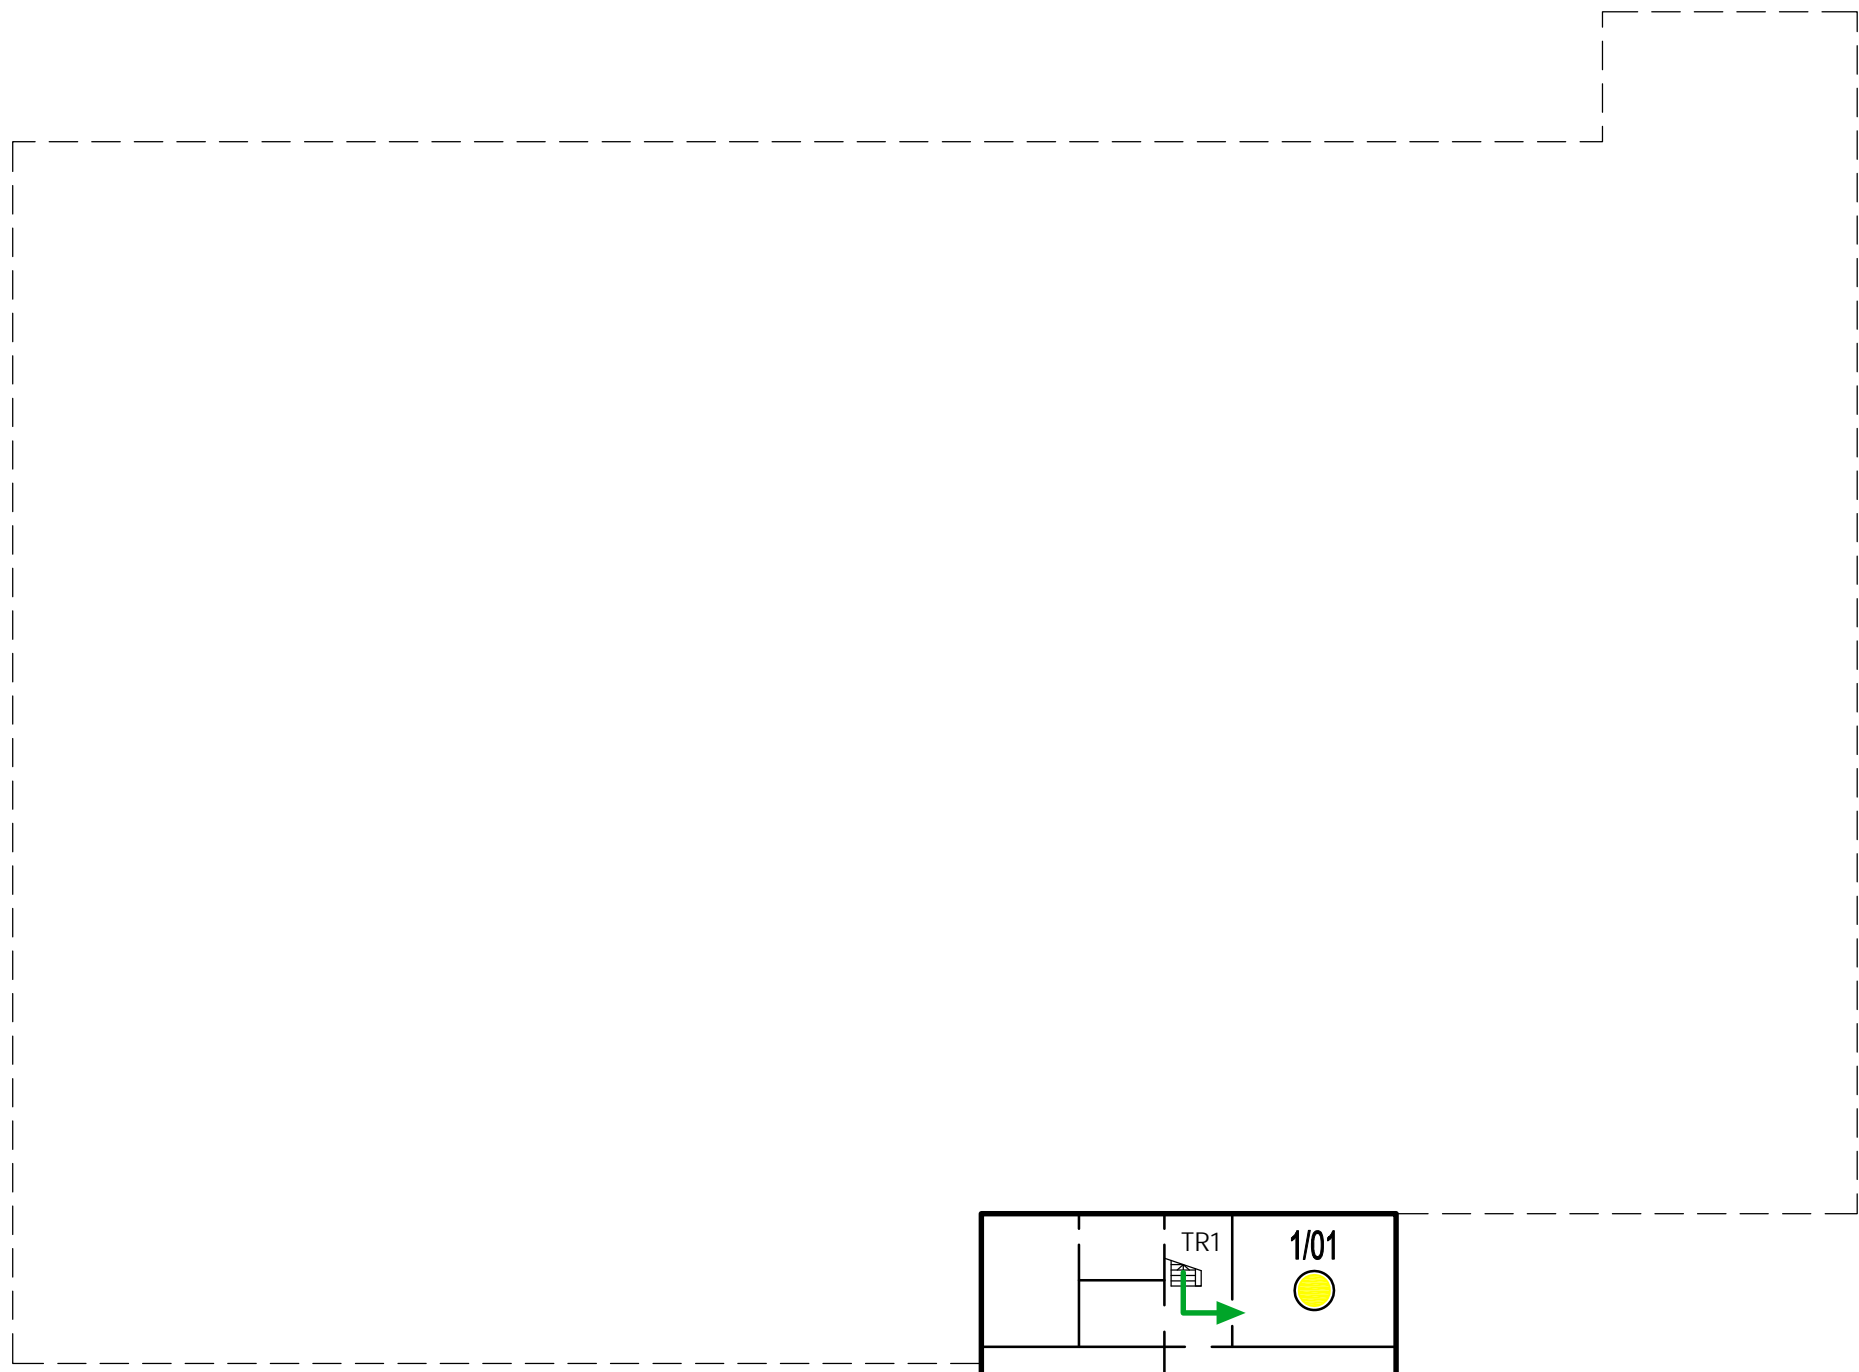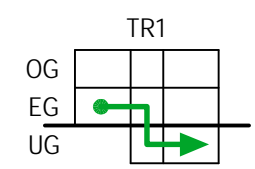

MELDERGRUPPE	GEBÄUDE	GESCHOSS/EBENE	RAUM	MELDERART	ANZAHL	BEMERKUNGEN
1		UG	Heizraum	Automatische Brandmelder	1	




- LEGENDE
-  Automatischer Brandmelder
 -  Einsatzweg


MELDERGRUPPE	GEBÄUDE	GESCHOSS/EBENE	RAUM	MELDERART	ANZAHL	BEMERKUNGEN
3		UG-OG	Treppenraum 1	Handfeuermelder	3	

GEBÄUDEÜBERSICHT



EG

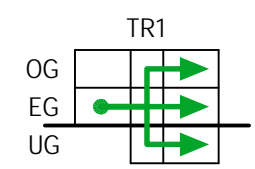

- LEGENDE
- Standort
 - FBF** Feuerwehr-Bedienfeld
 - FAT** Feuerwehr-Anzeigetableau
 - FSE** Freischalteelement
 - FSD** Feuerwehr-Schlüsseldepot
 - ÜE** Übertragungseinrichtung
 - BMZ** Brandmelderzentrale
 - Meldebereich
 - Blitzleuchte
 - Zugang
 - Einsatzweg

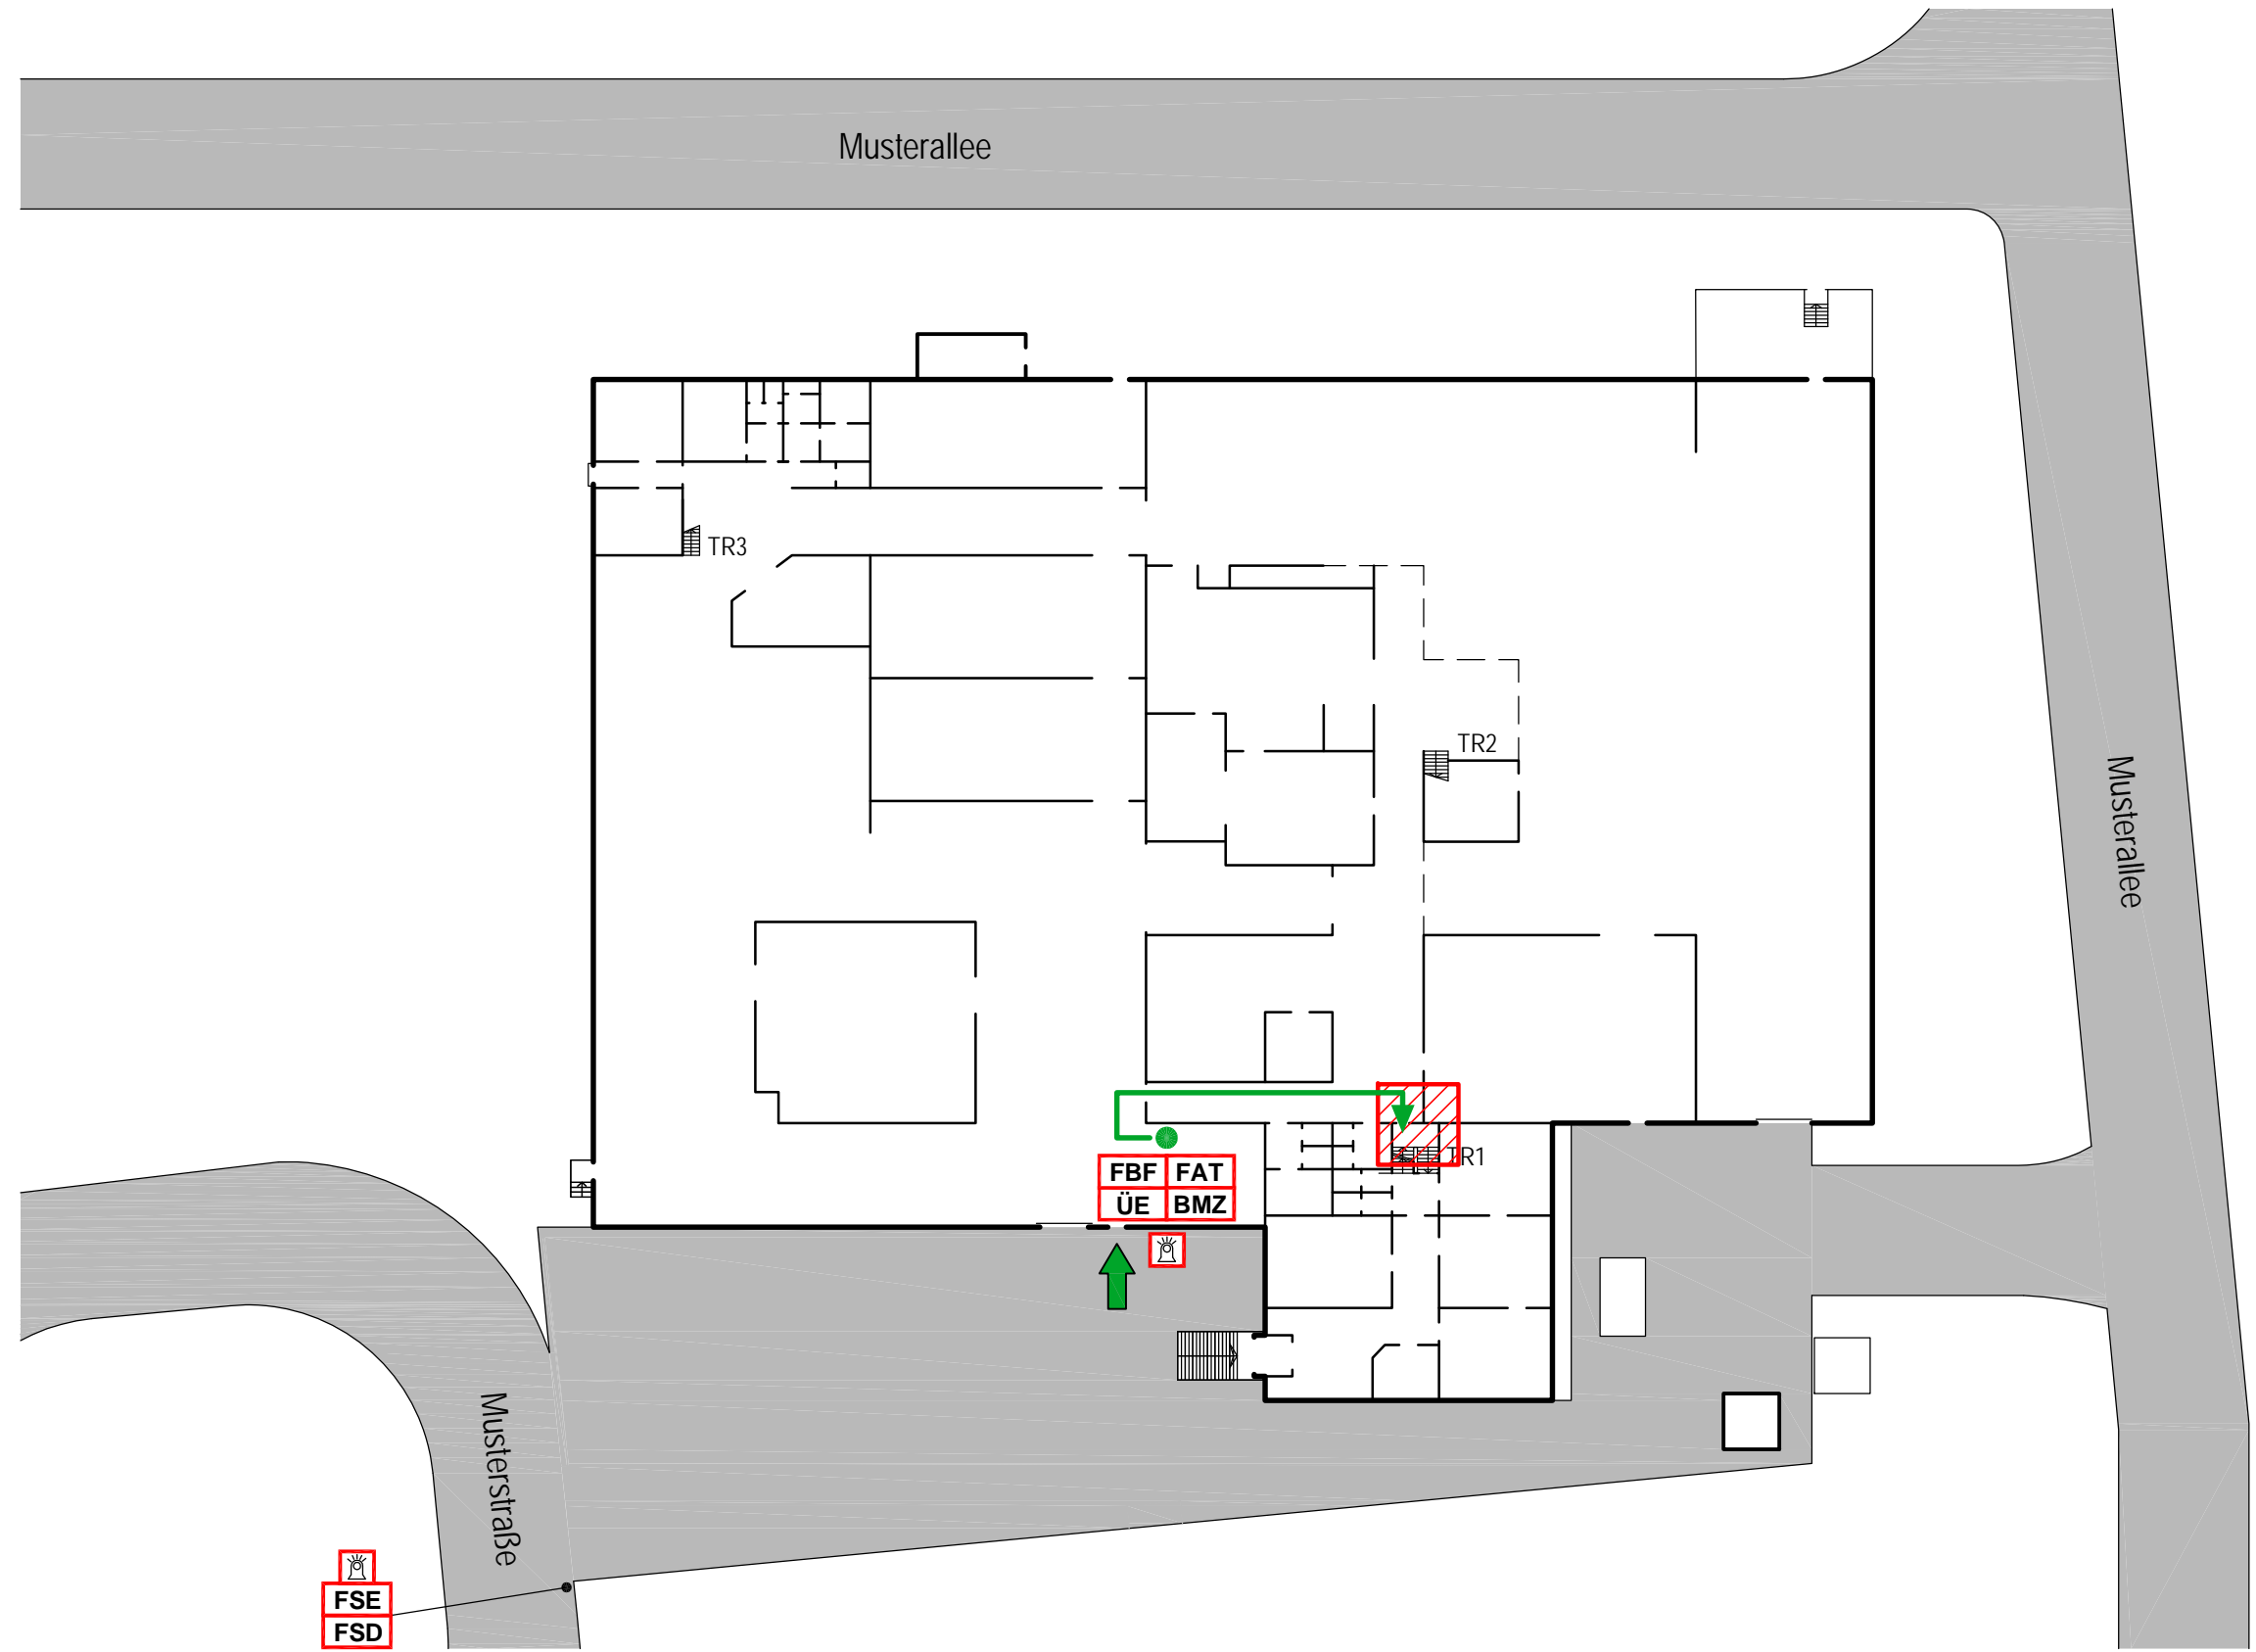

MELDERGRUPPE	GEBÄUDE	GESCHOSS/EBENE	RAUM	MELDERART	ANZAHL	BEMERKUNGEN
3		UG-OG	Treppenraum 1	Handfeuermelder	3	

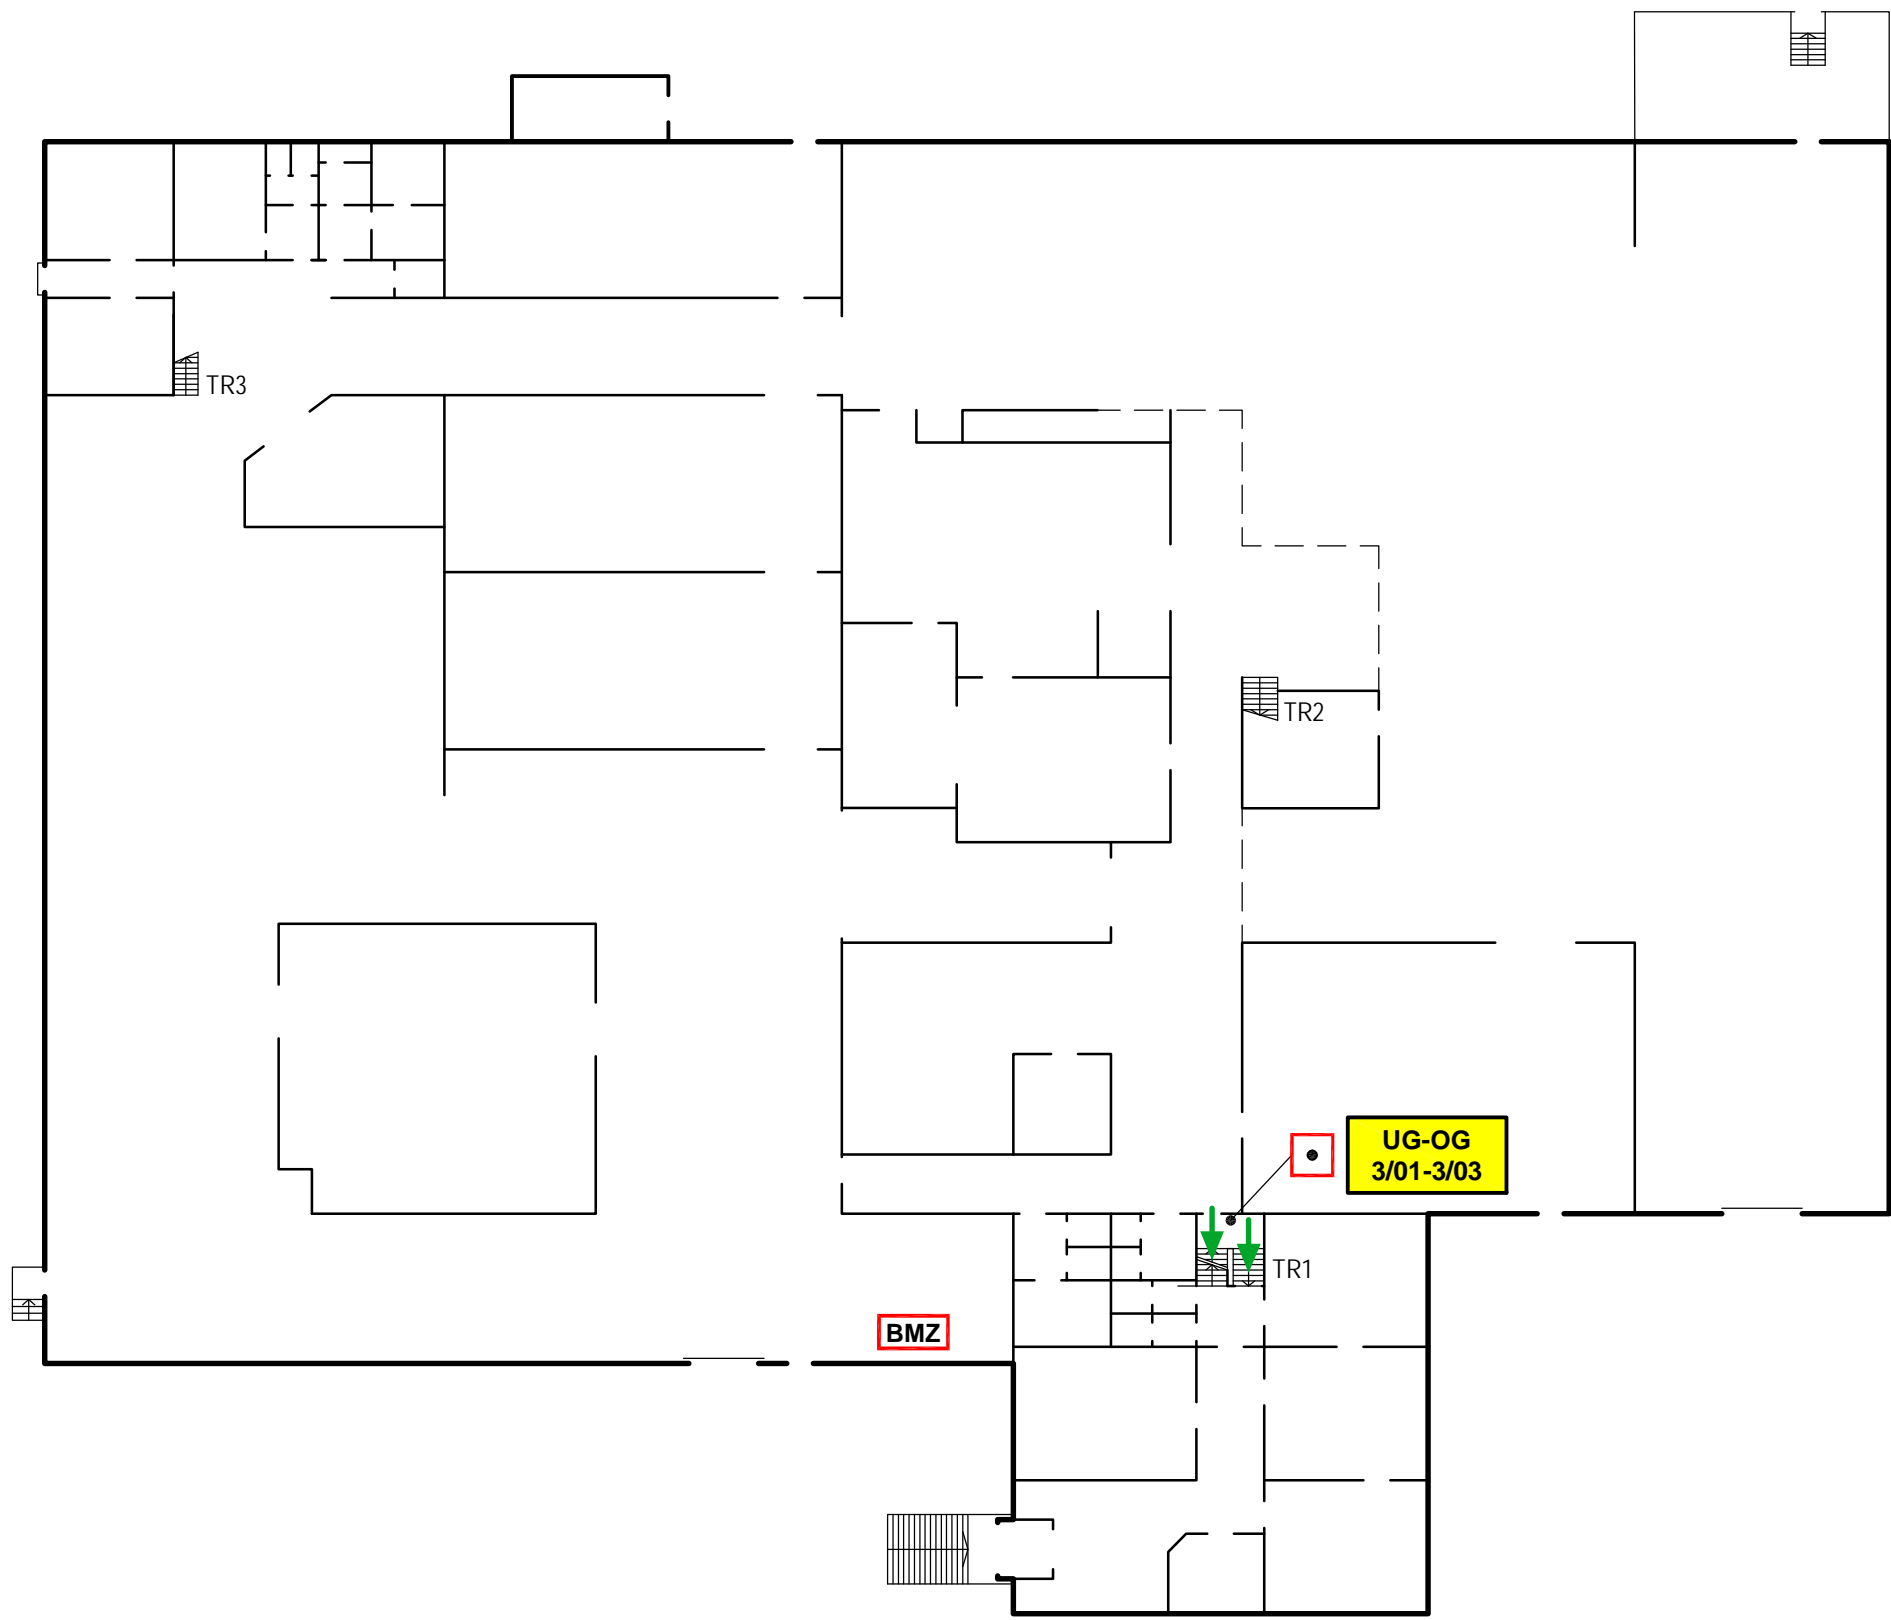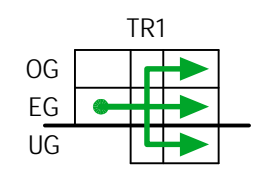


- LEGENDE
- Handfeuermelder
 - Einsatzweg

MELDERGRUPPE	GEBÄUDE	GESCHOSS/EBENE	RAUM	MELDERART	ANZAHL	BEMERKUNGEN
4		EG	Bereitstellung	Automatische Brandmelder	3	Zwischendecke

GEBÄUDEÜBERSICHT


EG

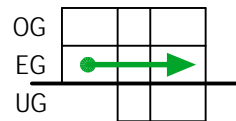



Achtung:
Leiter mitnehmen!

LEGENDE

- Standort
- FBF Feuerwehr-Bedienfeld
- FAT Feuerwehr-Anzeigetableau
- FSE Freischaltelement
- FSD Feuerwehr-Schlüsseldepot
- ÜE Übertragungseinrichtung
- BMZ Brandmelderzentrale
- ▨ Meldebereich
- ☼ Blitzleuchte
- ➔ Zugang
- ➔ Einsatzweg
- 🪜 Standort Feuerwehr-Leiter

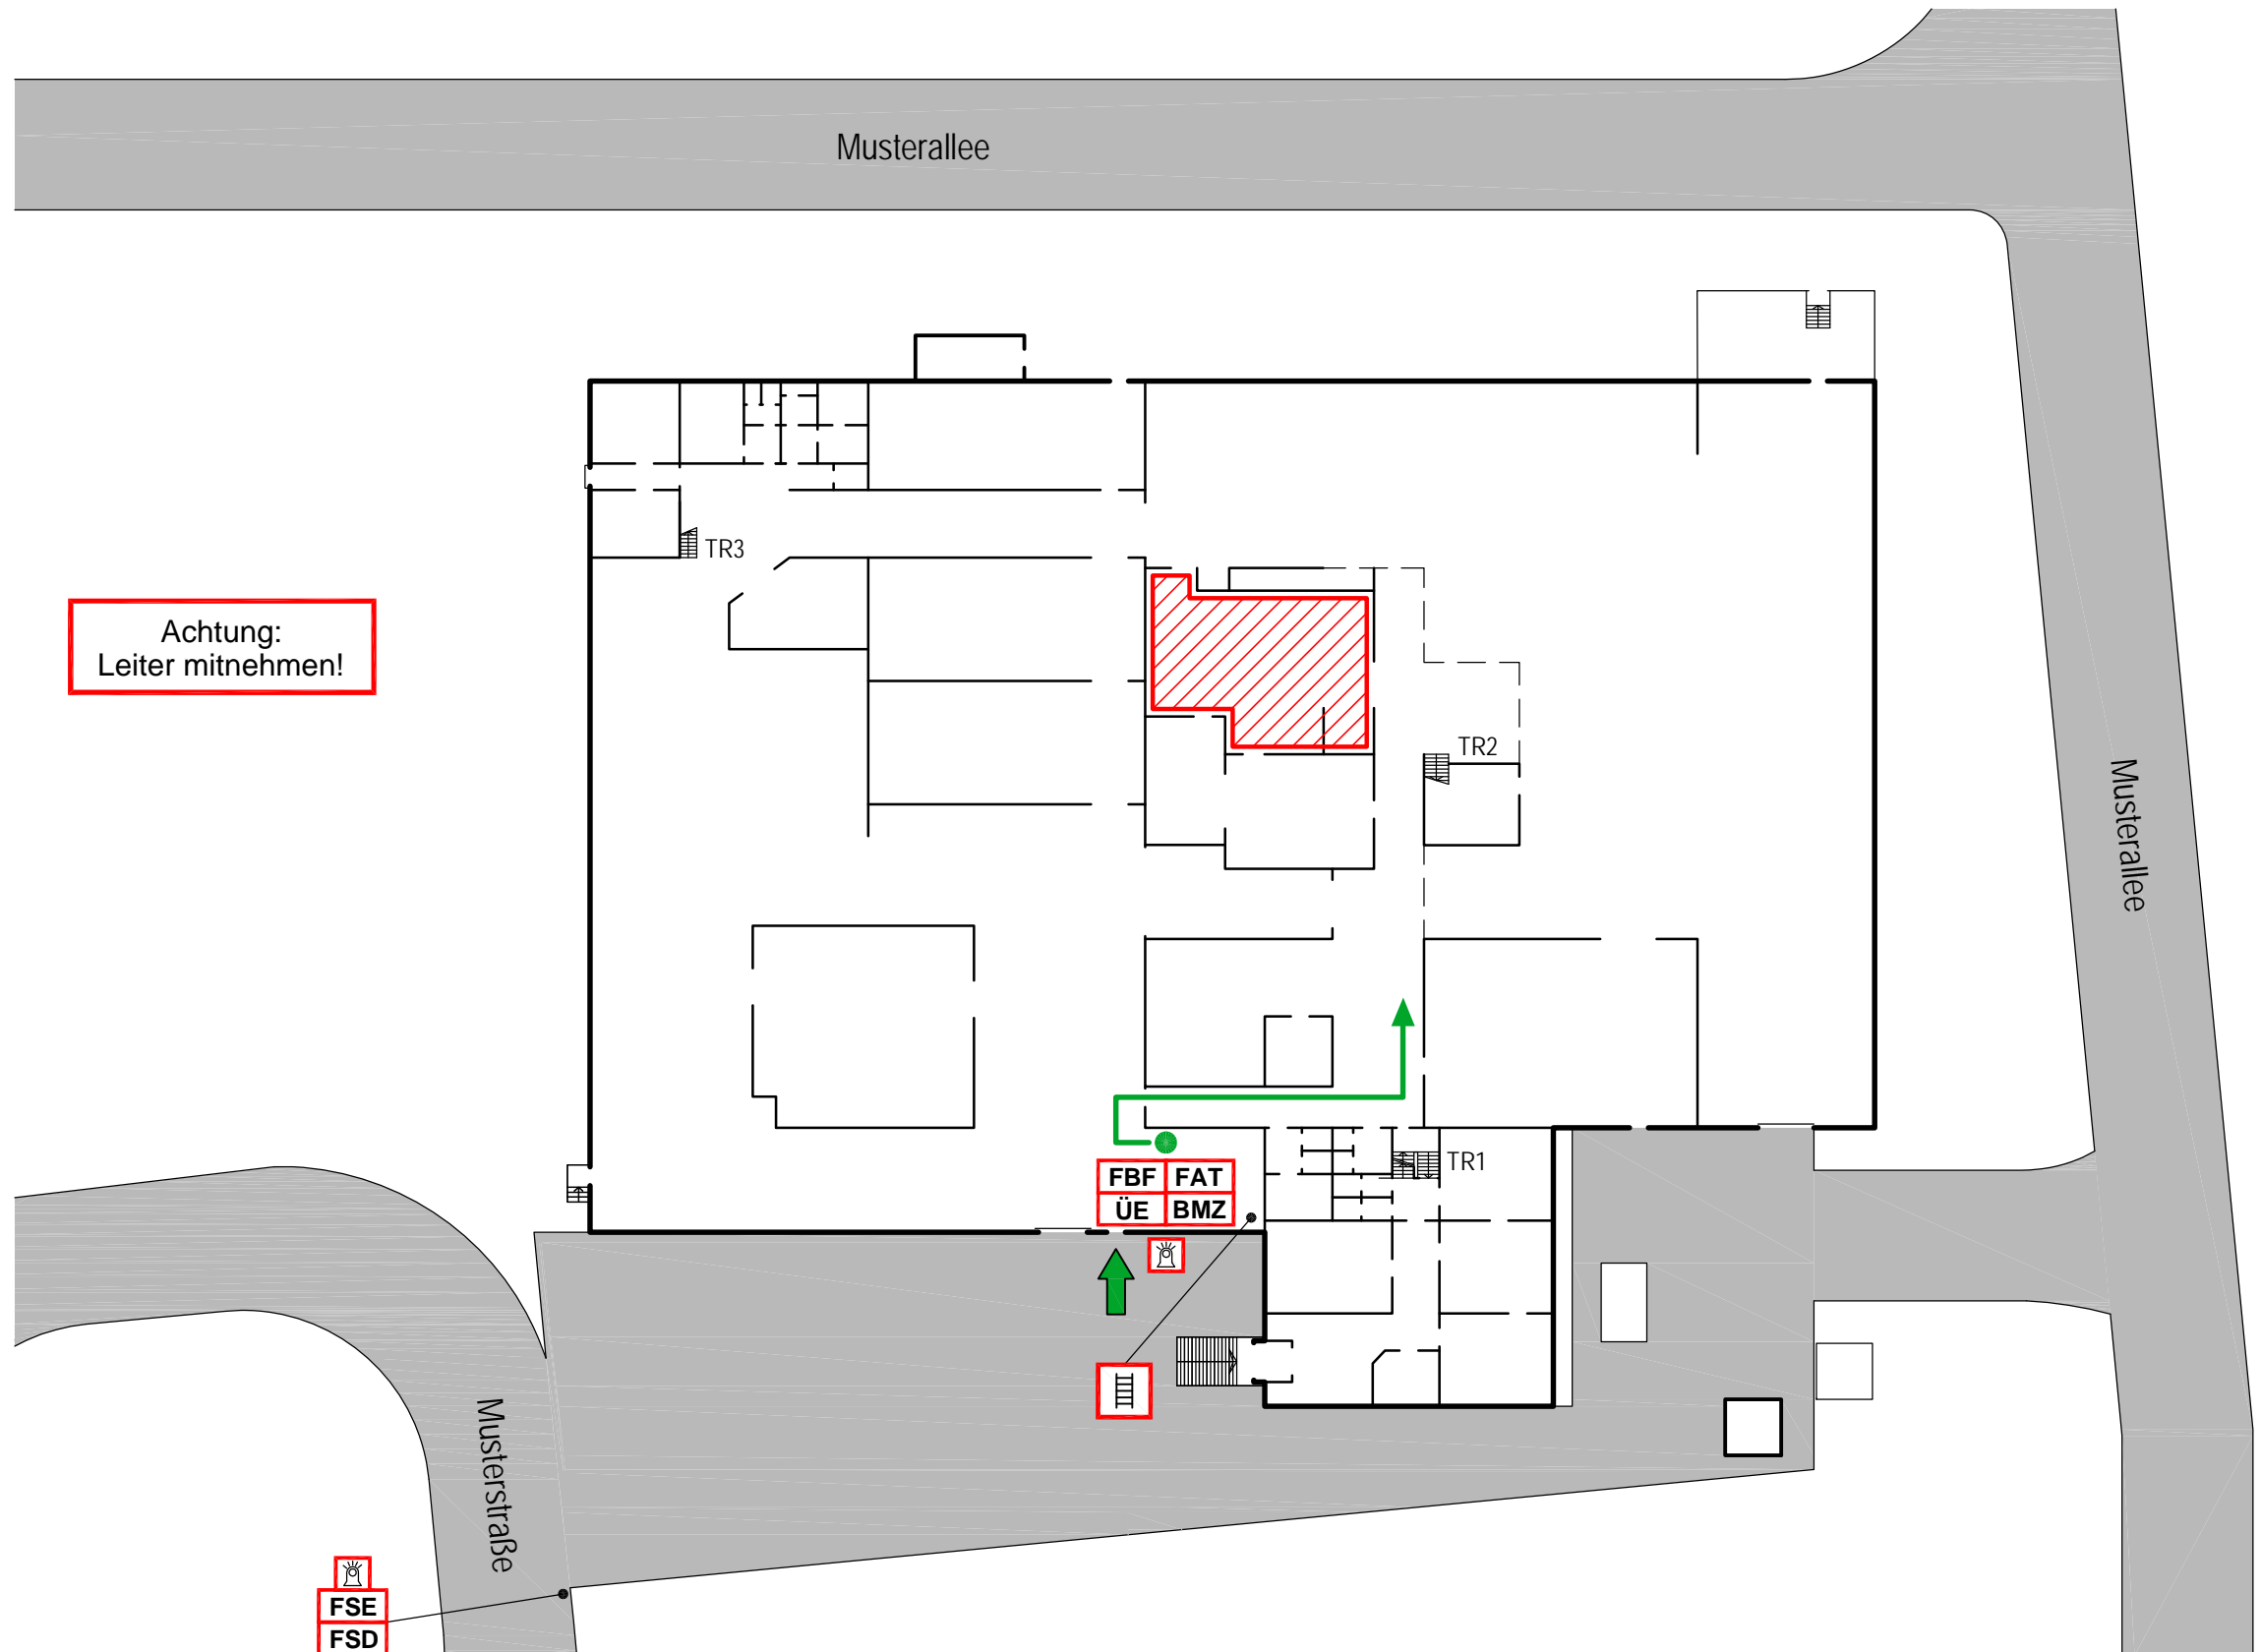

MELDERGRUPPE	GEBÄUDE	GESCHOSS/EBENE	RAUM	MELDERART	ANZAHL	BEMERKUNGEN
4		EG	Bereitstellung	Automatische Brandmelder	3	Zwischendecke

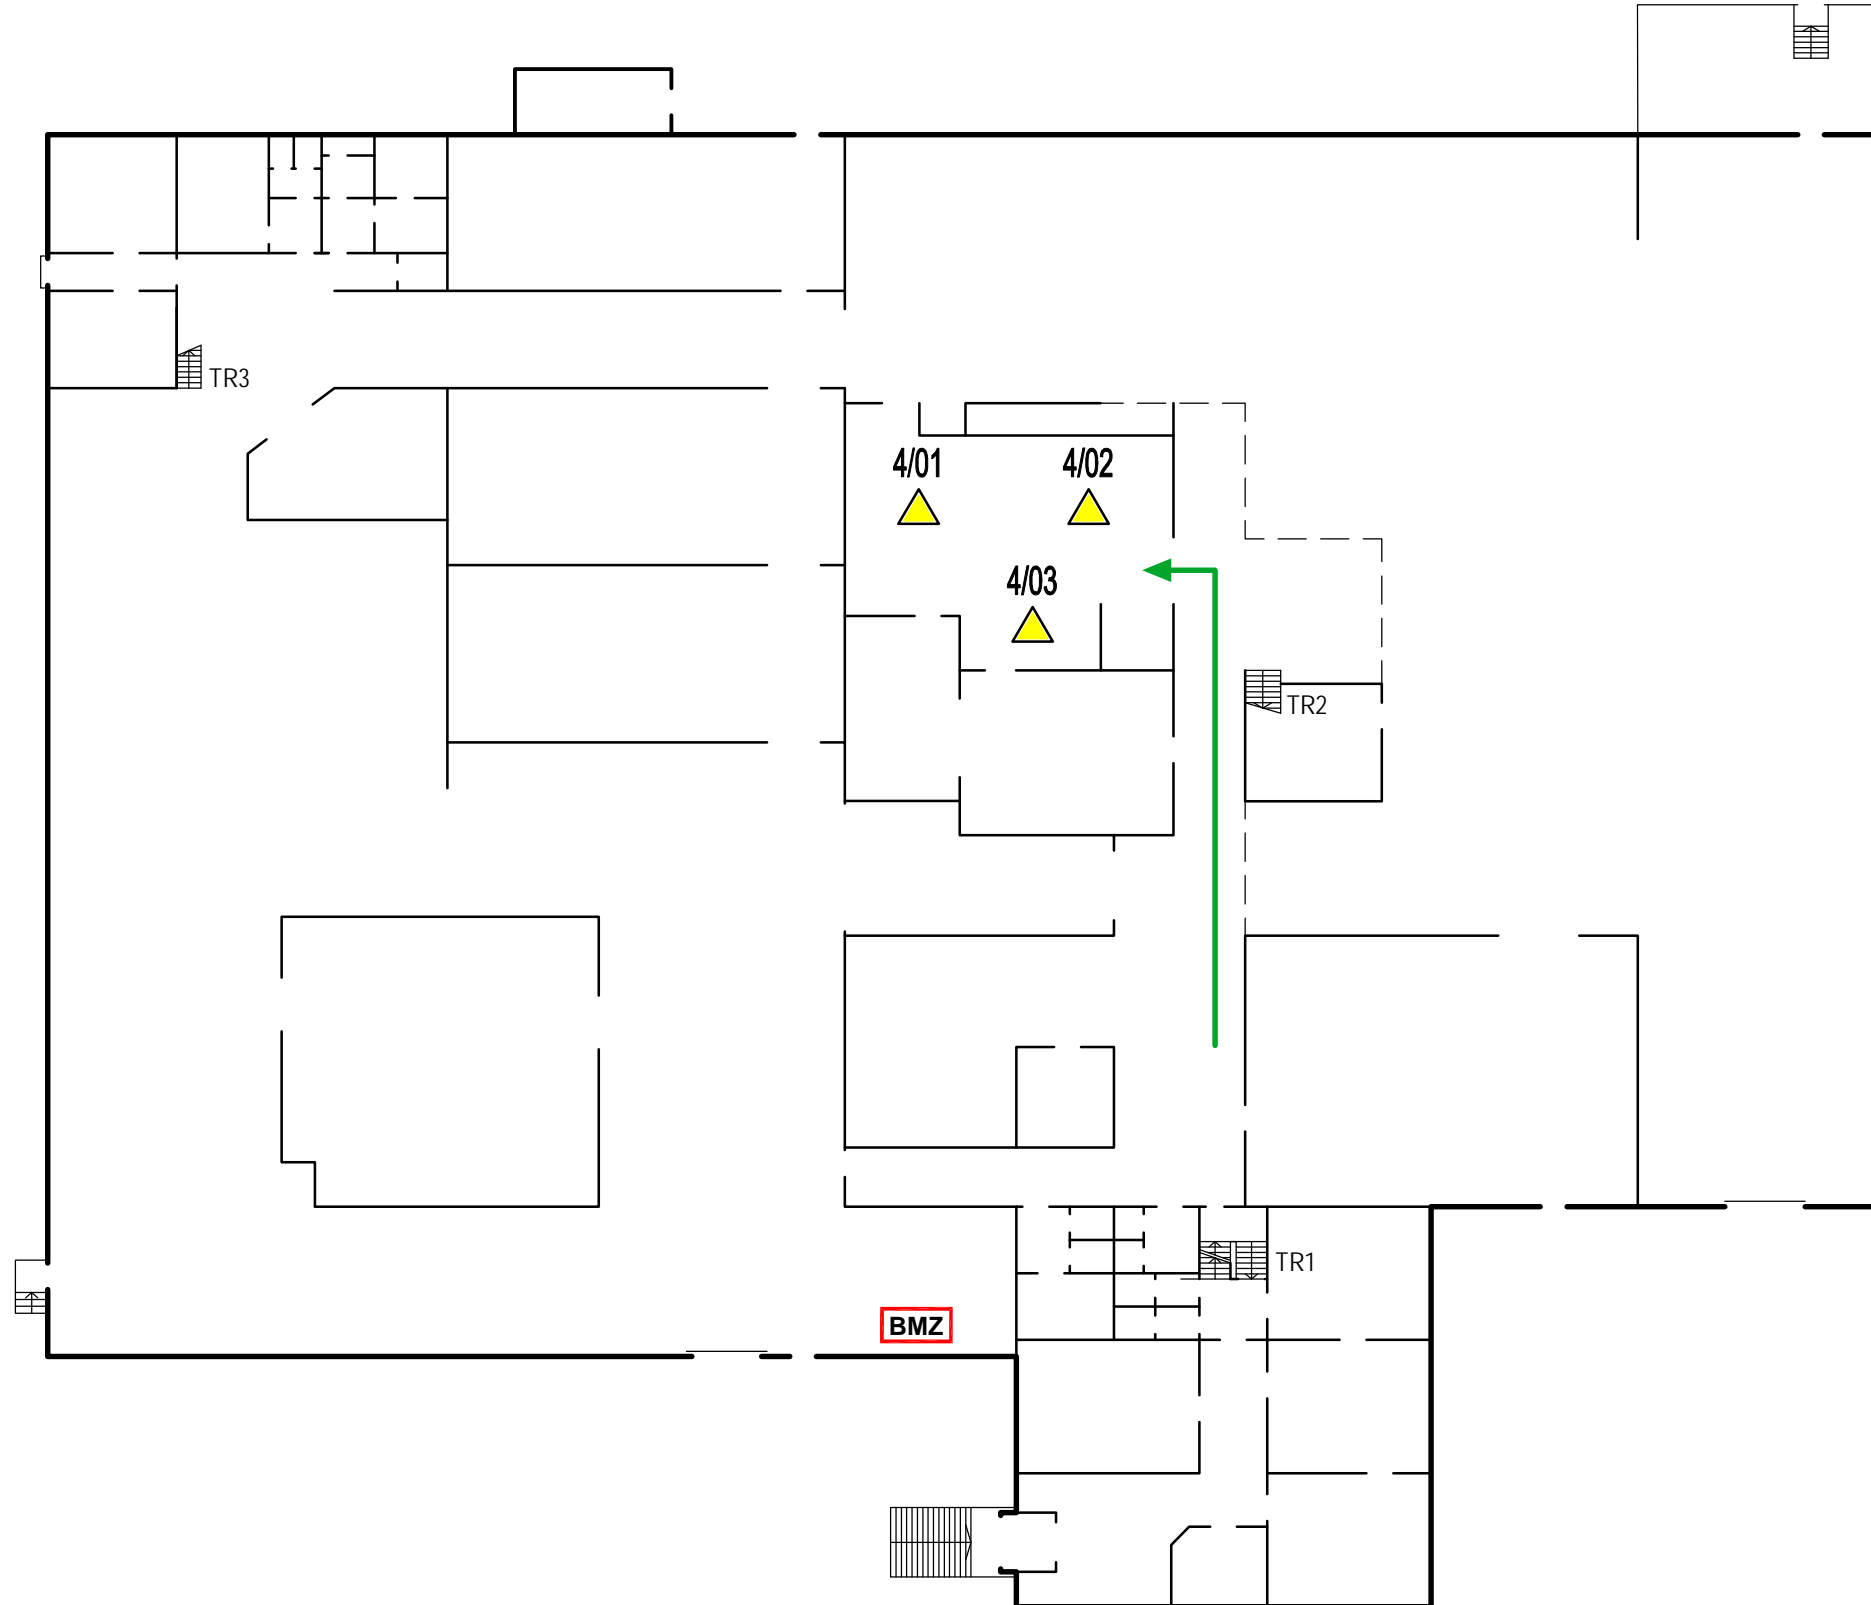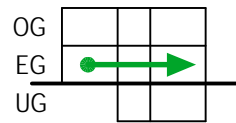


- LEGENDE
- Automatischer Brandmelder
 - Zwischendecke
 - Einsatzweg

MELDERGRUPPE	GEBÄUDE	GESCHOSS/EBENE	RAUM	MELDERART	ANZAHL	BEMERKUNGEN
5		OG	Büro, Lager Betriebsrat	Automatische Brandmelder	1	Ansaugrauchmelder


GEBÄUDEÜBERSICHT

EG


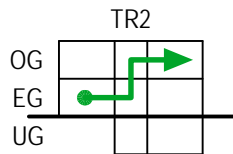


LEGENDE

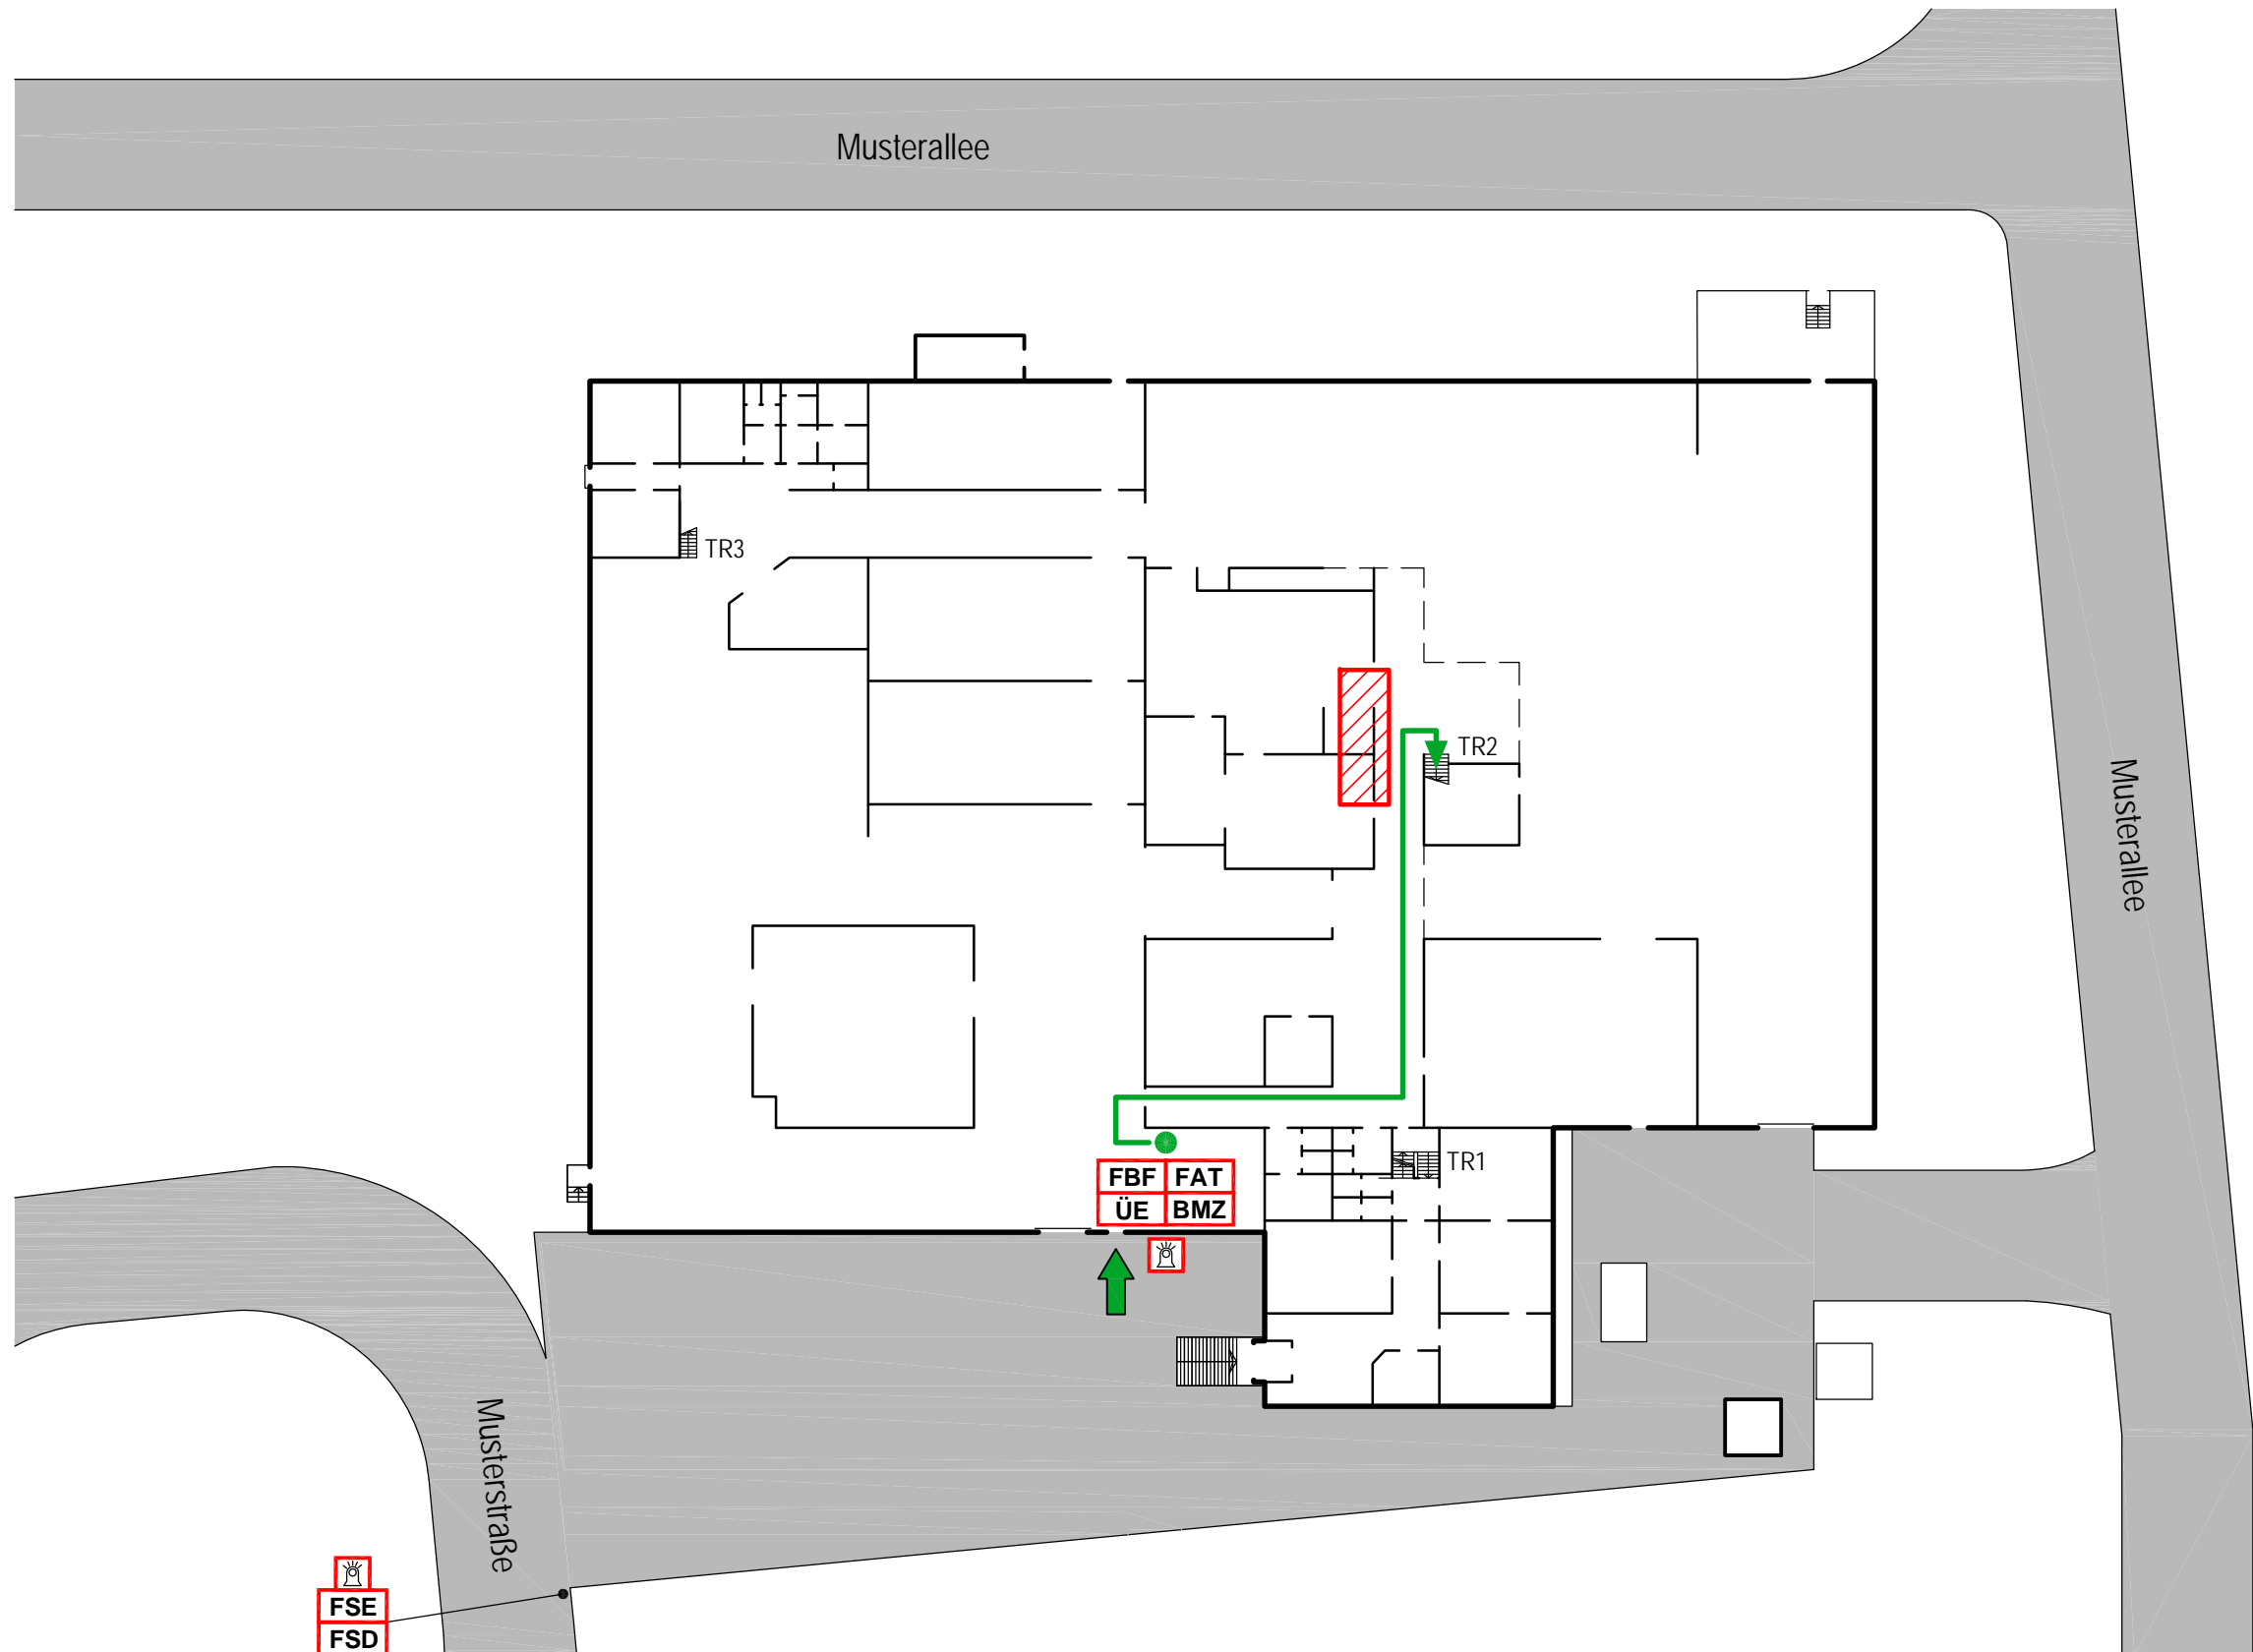


- Standort
- FBF** Feuerwehr-Bedienfeld
- FAT** Feuerwehr-Anzeigetableau
- FSE** Freischalteelement
- FSD** Feuerwehr-Schlüsseldepot
- ÜE** Übertragungseinrichtung
- BMZ** Brandmelderzentrale
- Meldebereich
- Blitzleuchte
- Zugang
- Einsatzweg

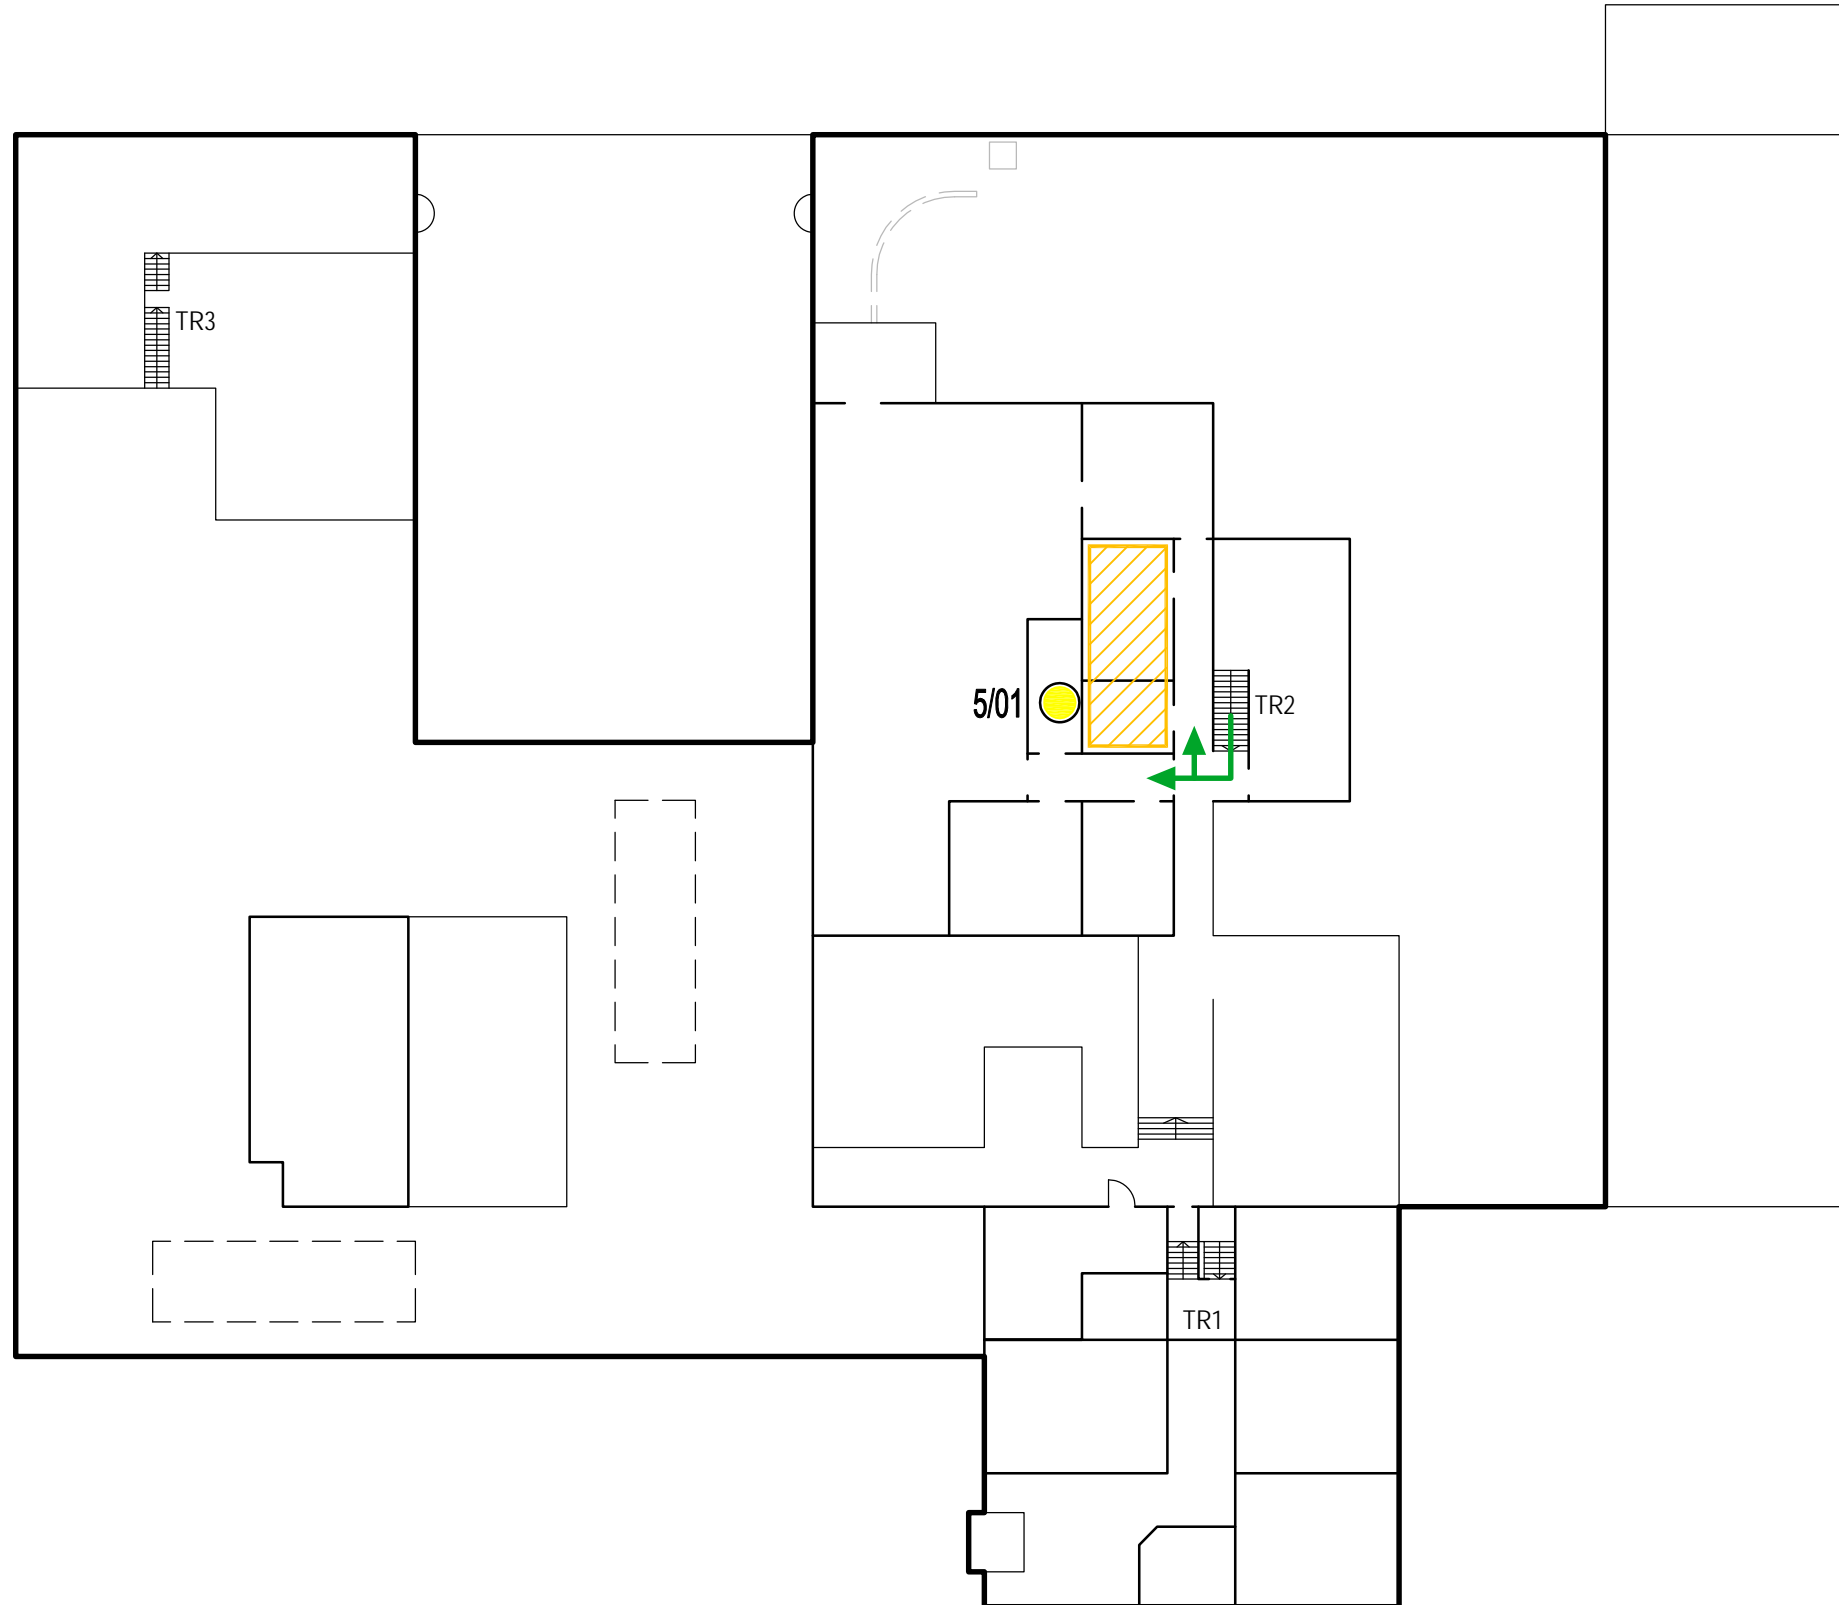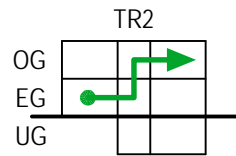

MELDERGRUPPE	GEBÄUDE	GESCHOSS/EBENE	RAUM	MELDERART	ANZAHL	BEMERKUNGEN
5		OG	Büro, Lager Betriebsrat	Automatische Brandmelder	1	Ansaugrauchmelder




LEGENDE

-  Auswertegerät
-  Überwachungsbereich
-  Einsatzweg

MELDERGRUPPE	GEBÄUDE	GESCHOSS/EBENE	RAUM	MELDERART	ANZAHL	BEMERKUNGEN
7		EG		Sprinkler	1	NAV Sprinklergruppe 1


GEBÄUDEÜBERSICHT

EG


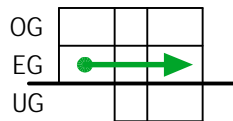


LEGENDE

- Standort
- FBF Feuerwehr-Bedienfeld
- FAT Feuerwehr-Anzeigetableau
- FSE Freischaltelement
- FSD Feuerwehr-Schlüsseldepot
- ÜE Übertragungseinrichtung
- BMZ Brandmelderzentrale
- / / / / / Meldebereich
- ☼ Blitzleuchte
- ➔ Zugang
- ➔ Einsatzweg
- SPZ Sprinklerzentrale

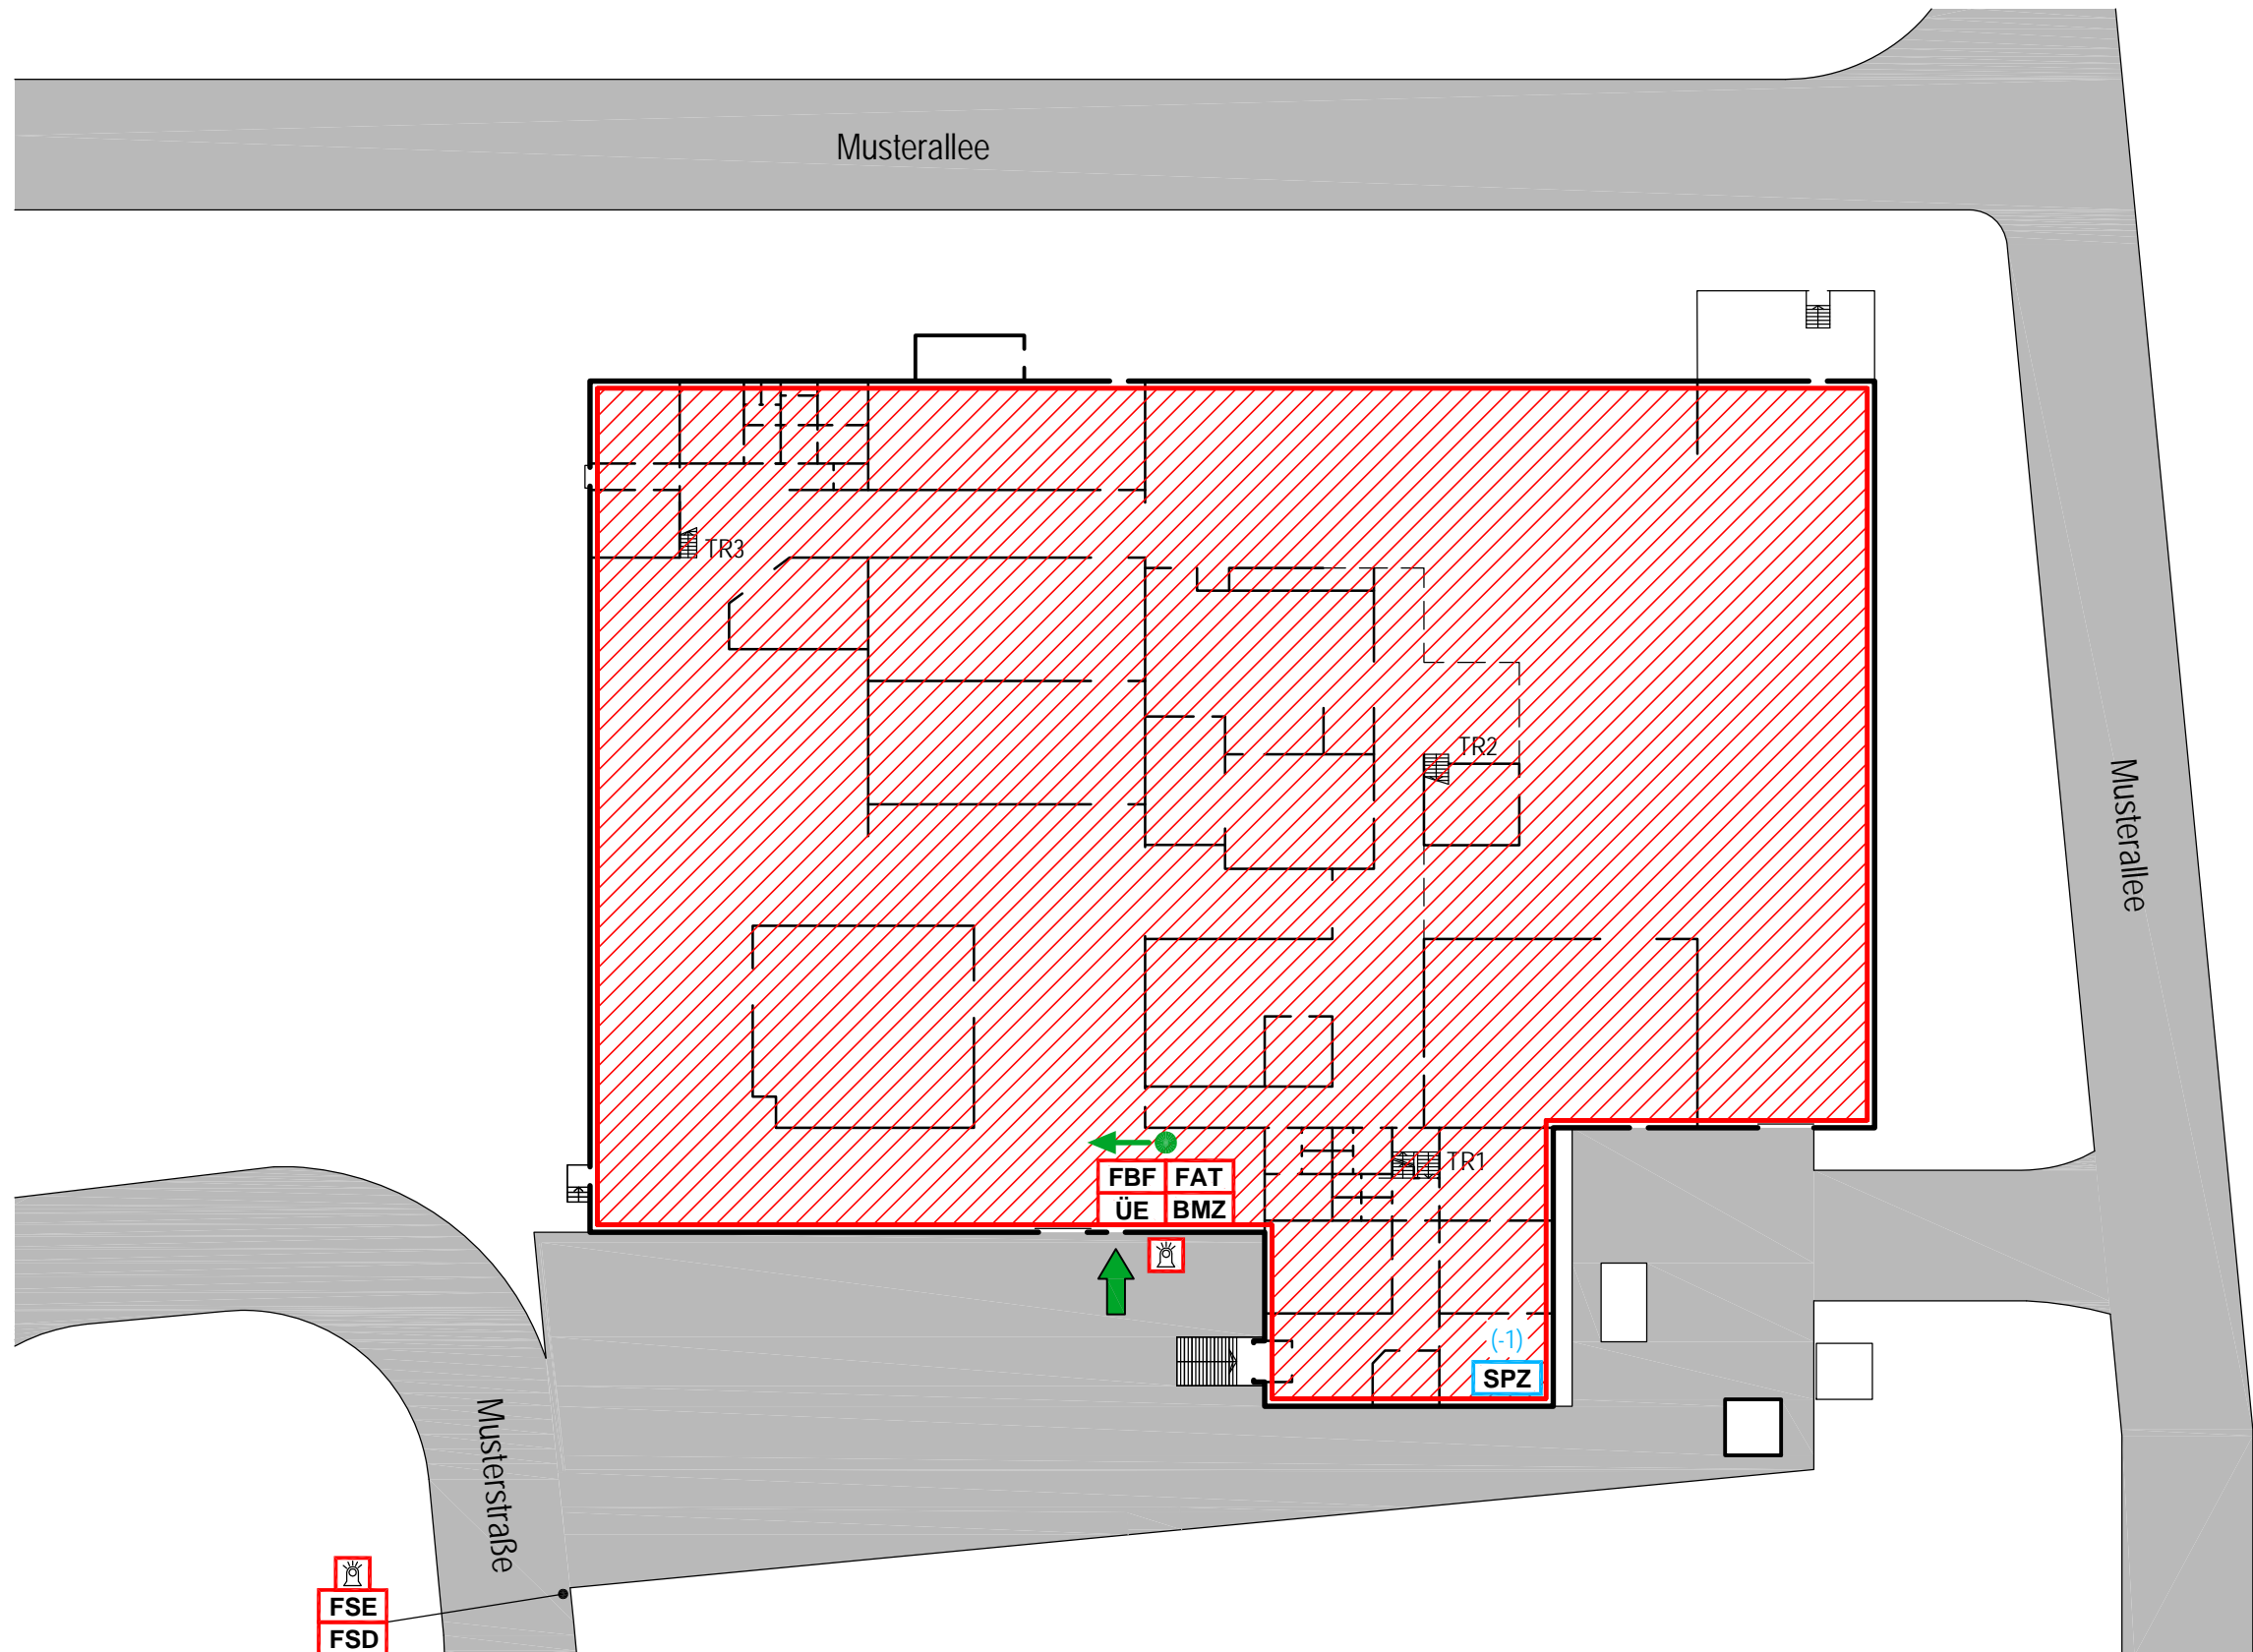

MELDERGRUPPE	GEBÄUDE	GESCHOSS/EBENE	RAUM	MELDERART	ANZAHL	BEMERKUNGEN
7		EG		Sprinkler	1	NAV Sprinklergruppe 1

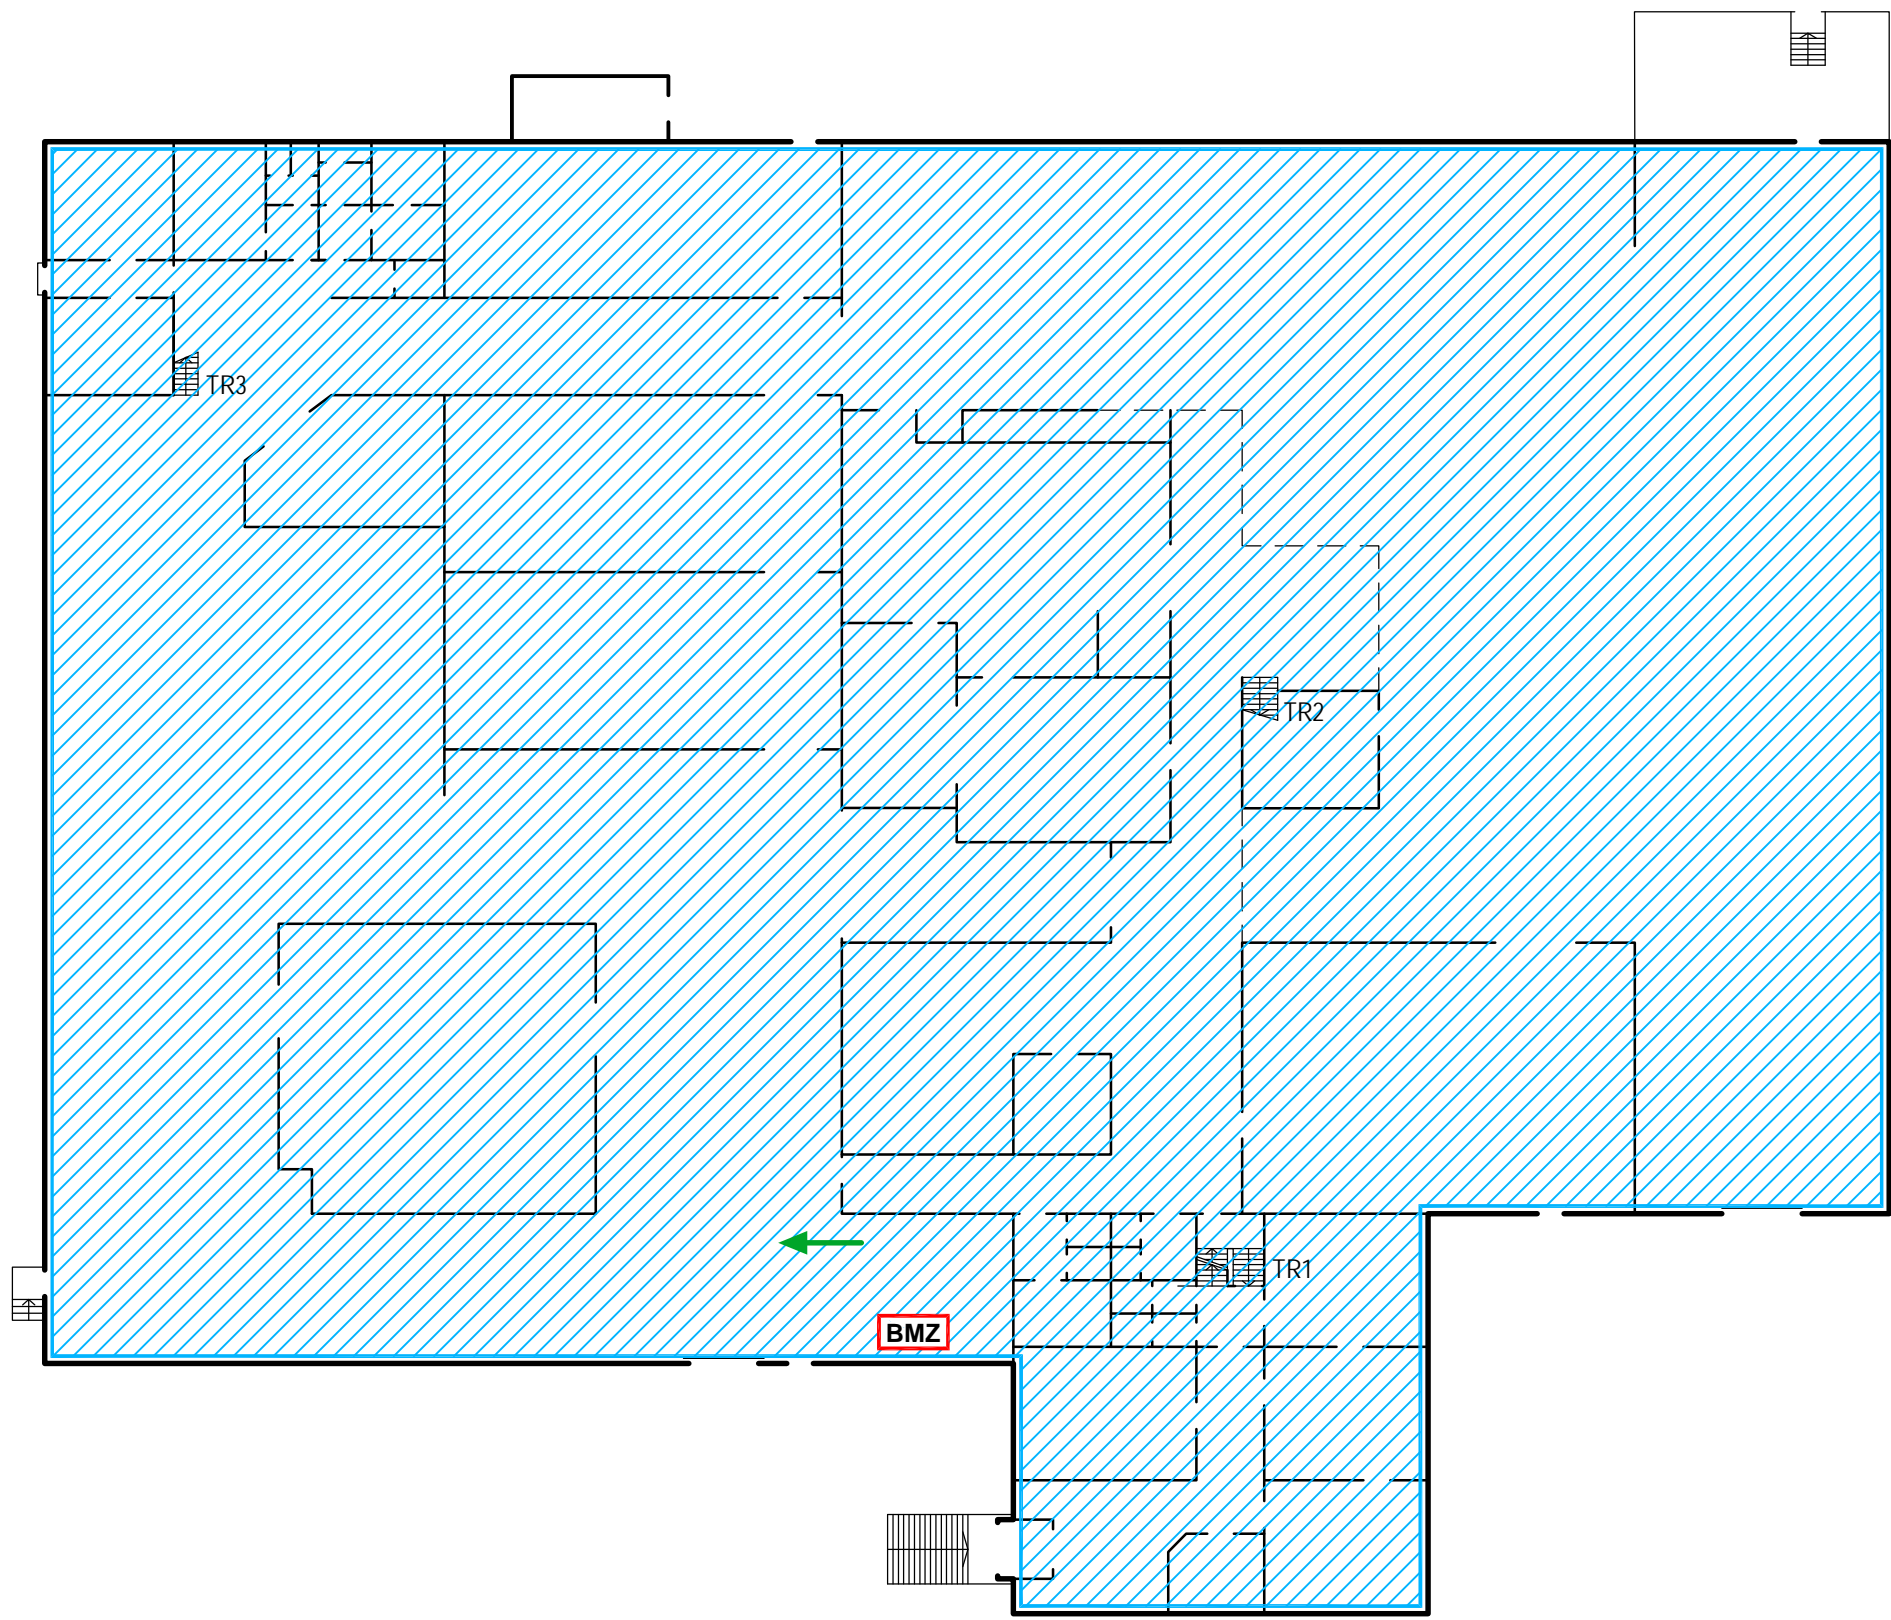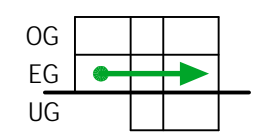

- LEGENDE
- Sprinklerbereich
 - Einsatzweg